



伏図 S=1:10

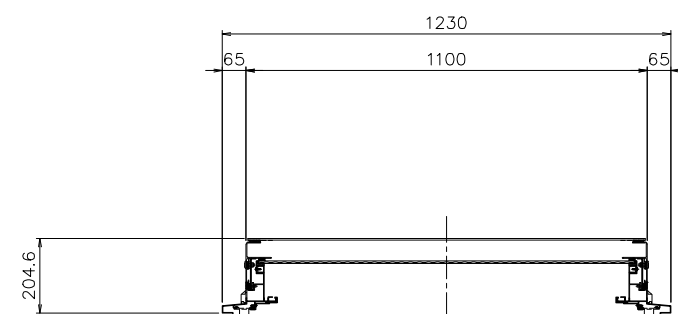

断面図 S=1:10

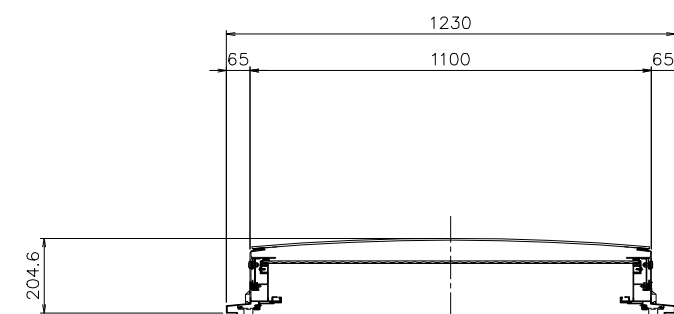

断面图 S=1:10

特記事項	No.	年 月 日	訂 正 追 記 事 項	記入者	<div>殿</div>	<div>殿</div>	部 長	課 長	設計担当	営業担当	工 事 称	IS-C110 (S)			縮尺	<div>1/10</div>	
	△	・ ・											図 面 称	製品図：伏図・断面図			図 面 番 号
	△	・ ・															
	△	・ ・															
	△	・ ・															
	△	・ ・															
							製 図 年 月 日				<div>日昌 グラッス株式会社</div>		東 京 名 古 屋 大 阪 福 岡				
							2025 年 12 月 15 日										