


断面詳細図 S=1:2

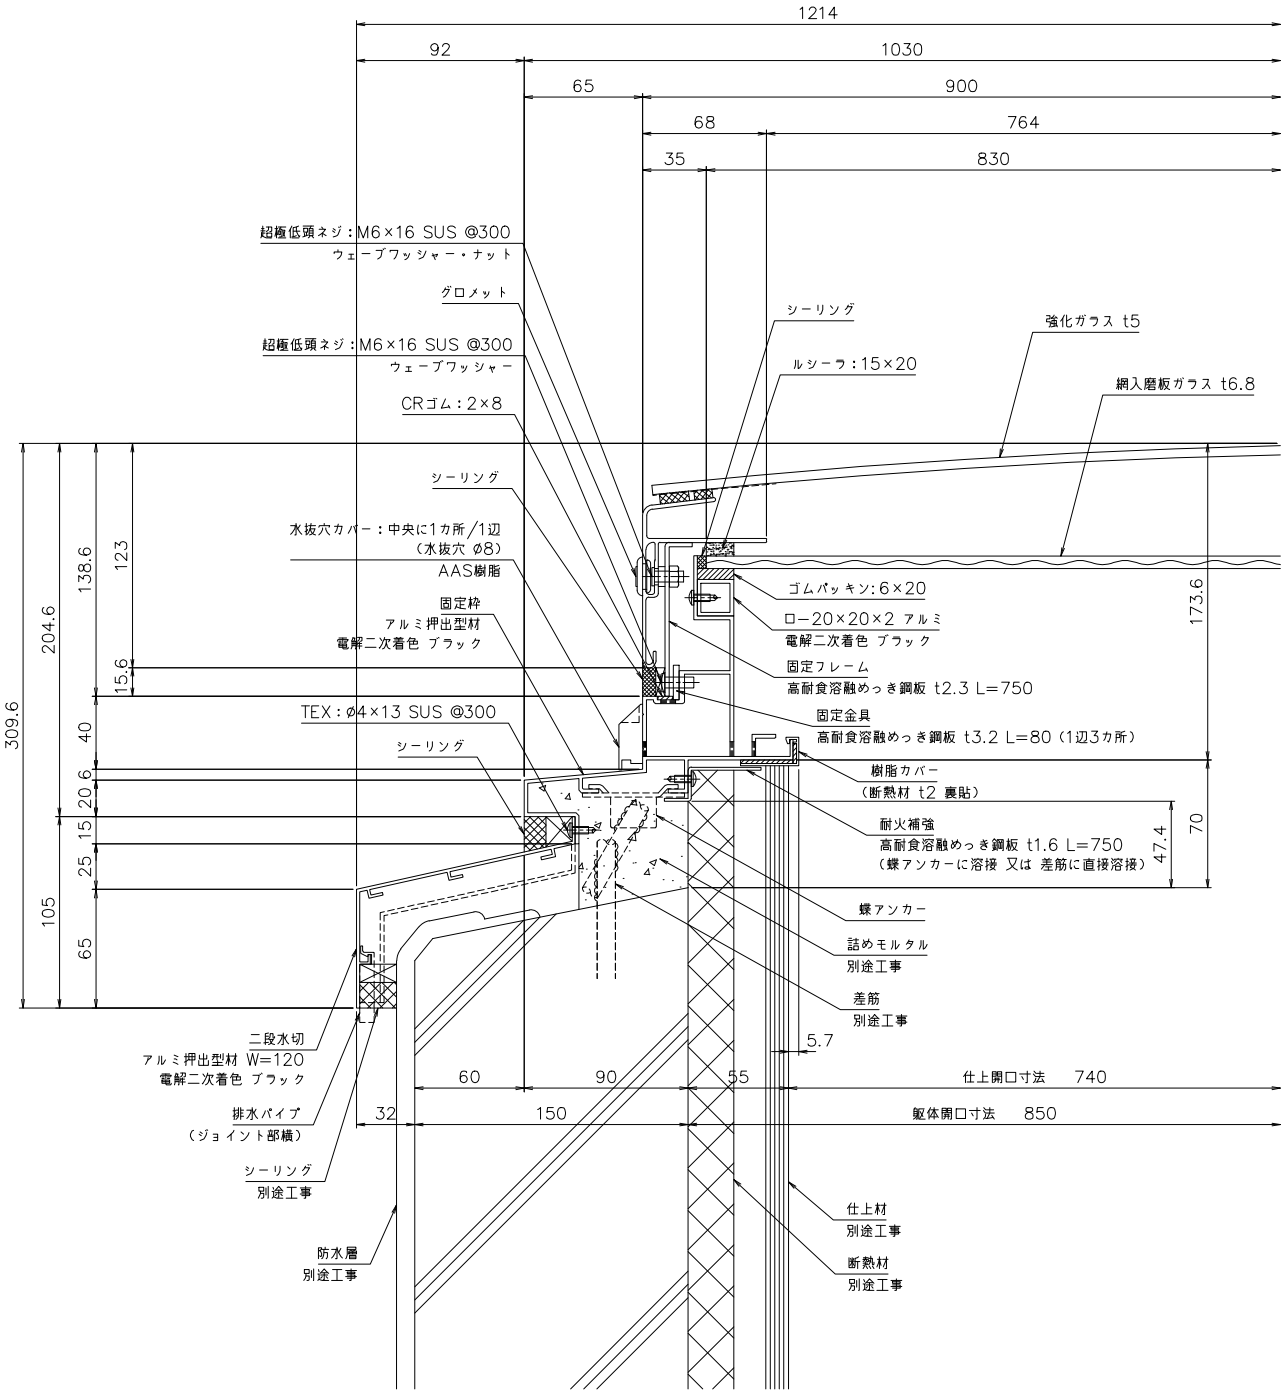

断面詳細図 S=1:2

特記事項

年 月 日	訂 正 追 記 事 項	記入者
△ . .		
△ . .		
△ . .		
△ . .		
△ . .		

殿

殿

部長	課長	設計担当	営業担当

工 名 称	IS-C90 (S)
図 面 名 称	RCアゴ無 納まり参考図

日昌ダフス株式会社

東京 名古屋 大阪 福岡

縮尺	1/2
図 面 番 号	