



ブラインド伏図 S=1:10

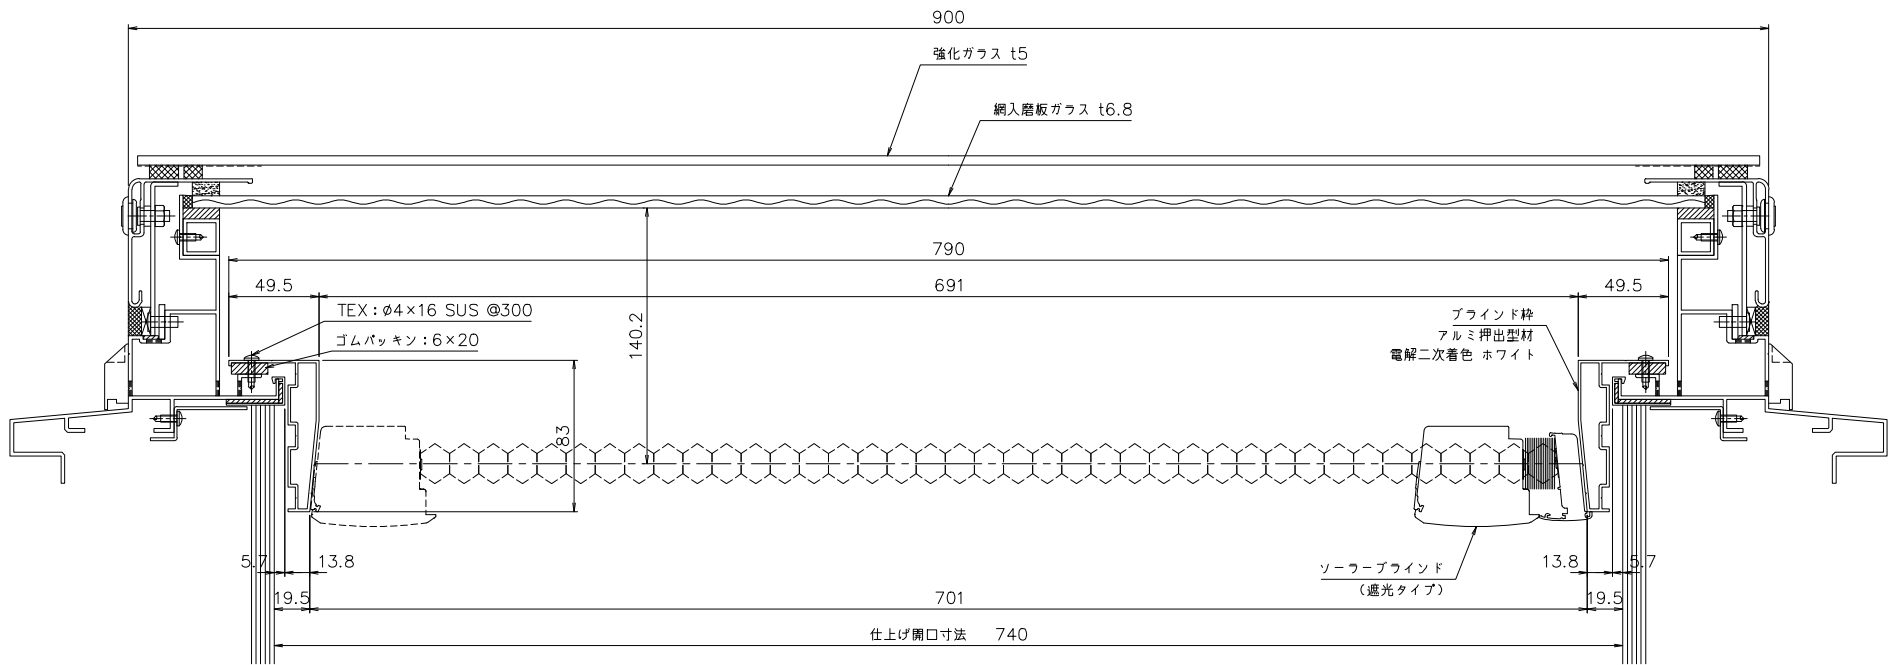

ブラインド断面詳細図 S=1:2

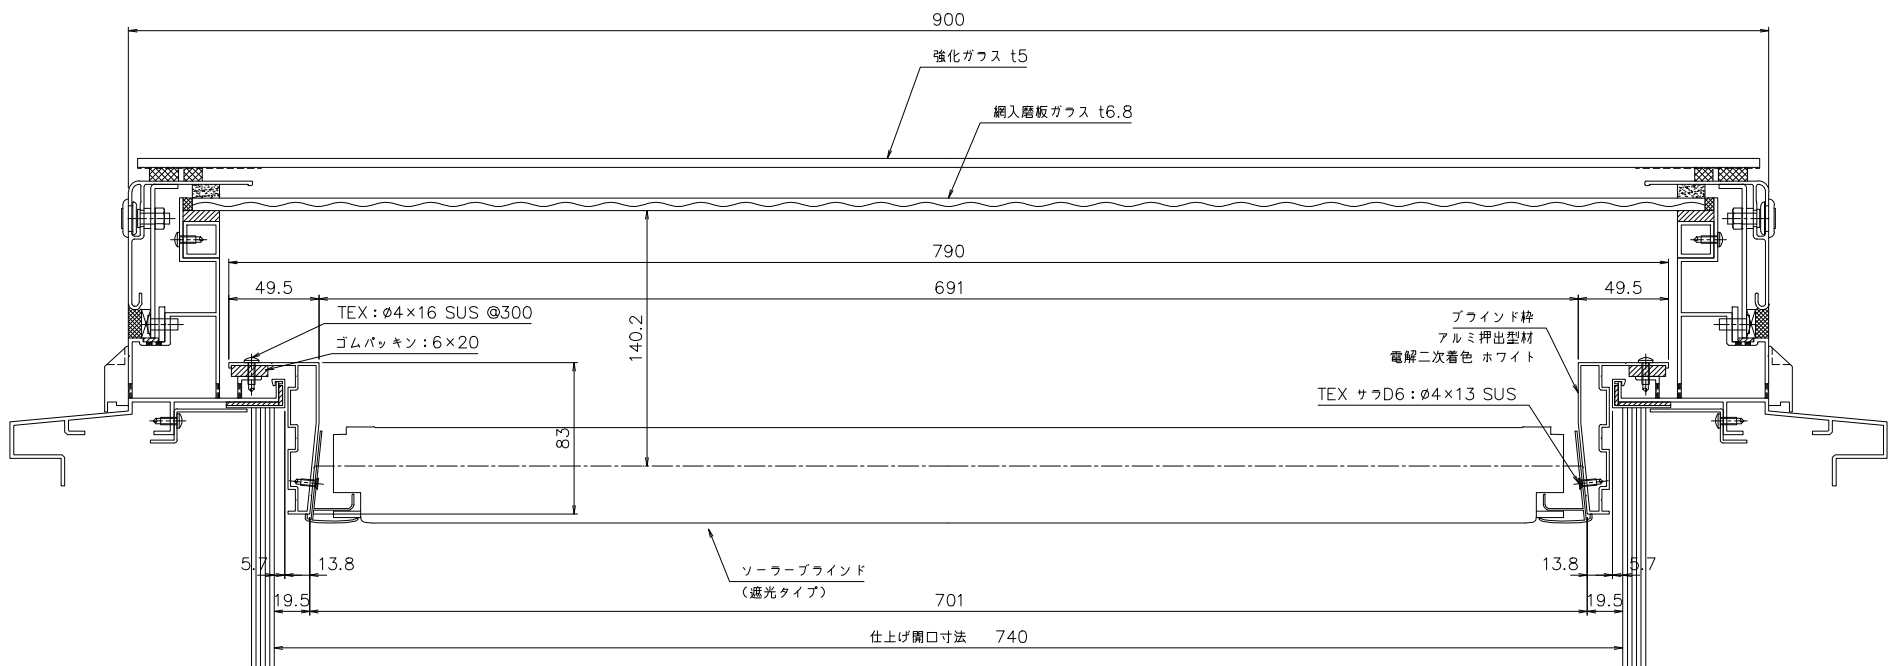

ブラインド断面詳細図 S=1:2

特記事項


年 月 日

訂 正 追 記 事 項

記入者

監

監

部長

課長

設計担当

営業担当

工 事 名 称

図 面 名 称

製 図 年 月 日

2025 年 12 月 15 日

日昌ガラス株式会社

東京 名古屋 大阪 福岡

IS-F90 (S)

ソーラーブラインド (遮光タイプ)

縮尺

1/2 1/10

図 面 番 号

- 1