Copyrigt 2025 日昌グラシス. All rights reserved.

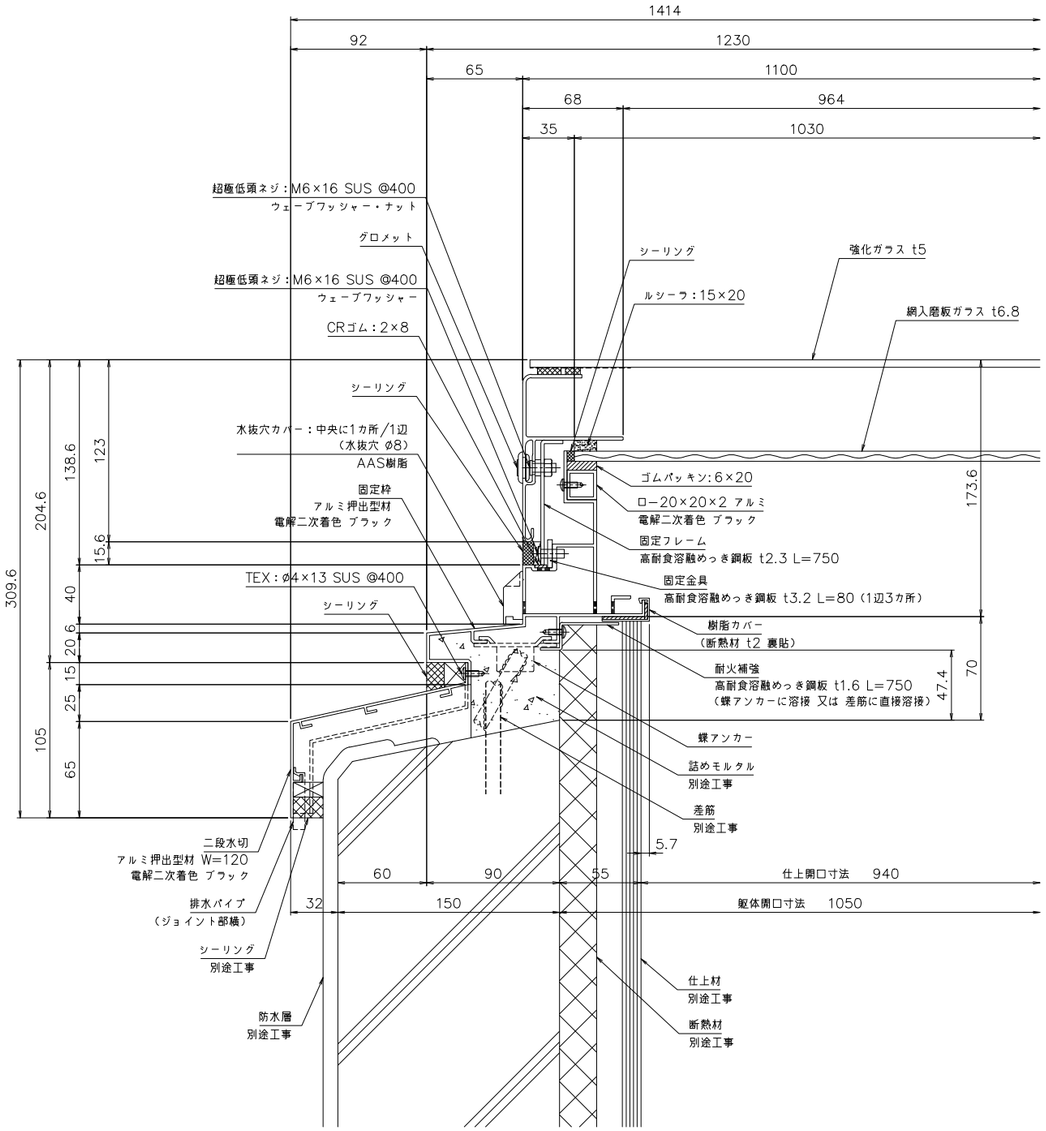

断面詳細図 S=1：2

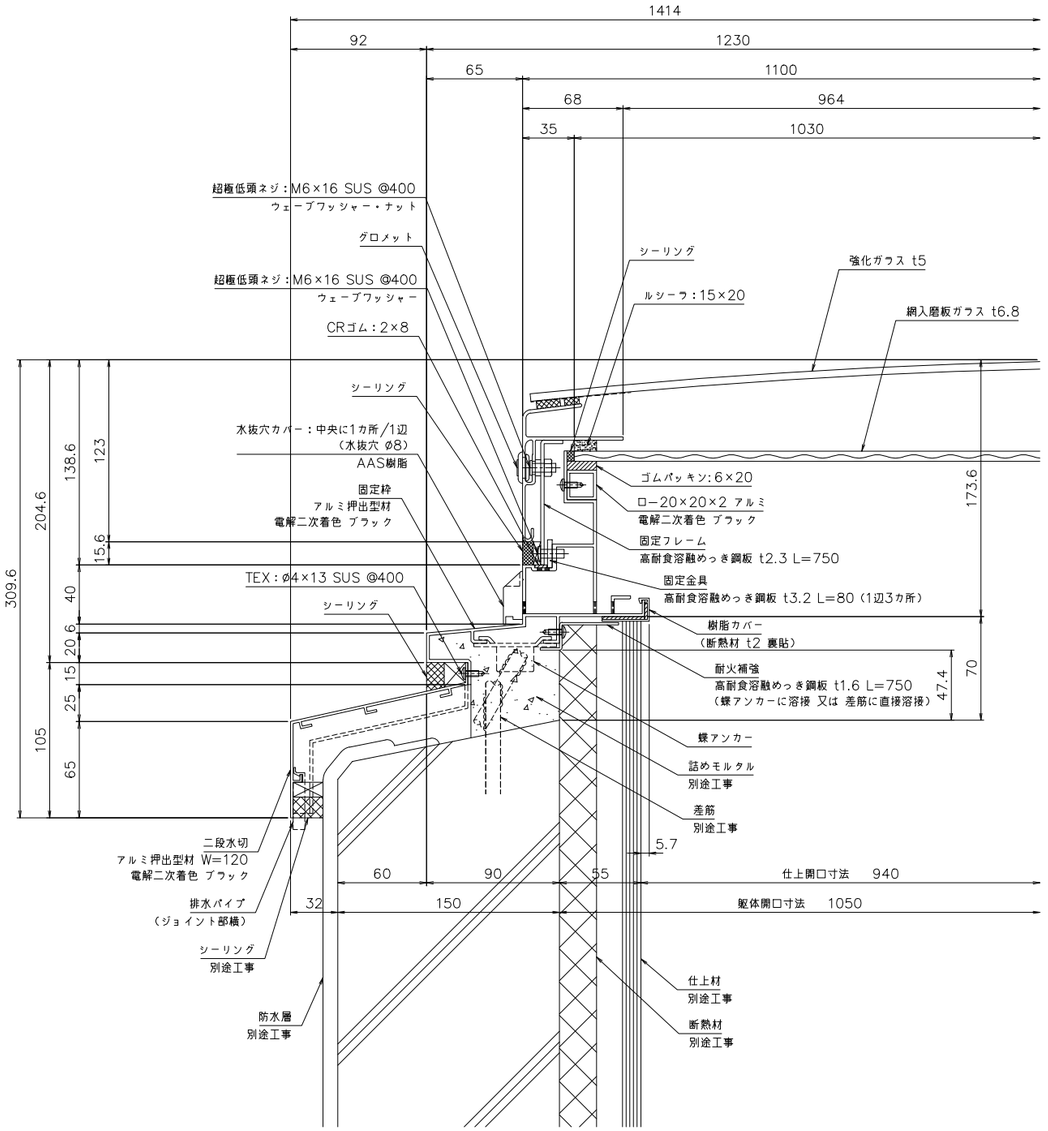

断面詳細図 S=1：2

特記事項

No.	年 月 日	訂 正 追 記 事 項	記入者
△1	・ ・		
△2	・ ・		
△3	・ ・		
△4	・ ・		
△5	・ ・		
△6	・ ・		

殿

殿

部長	課長	設計担当	営業担当

製図 年 月 日
2025 年 12 月 15 日

工事名称：IS−C110（S）

図面名称：RCアゴ無 納まり参考図

縮尺：1/2

図面番号：− 1

日昌グラシス株式会社 東京 名古屋 大阪 福岡